
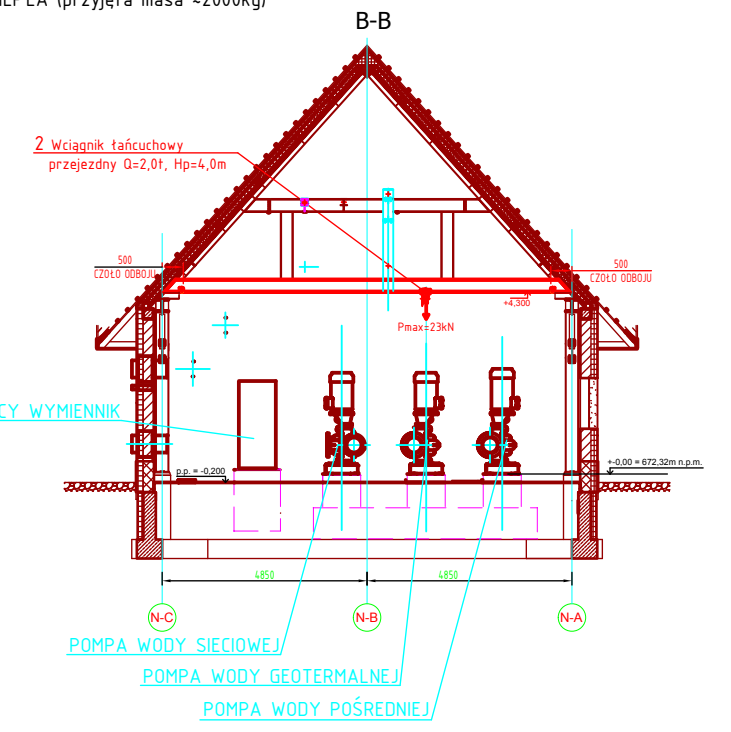


BUDYNEK R3
(budynek transformatorów i rozdzielni elektrycznych)

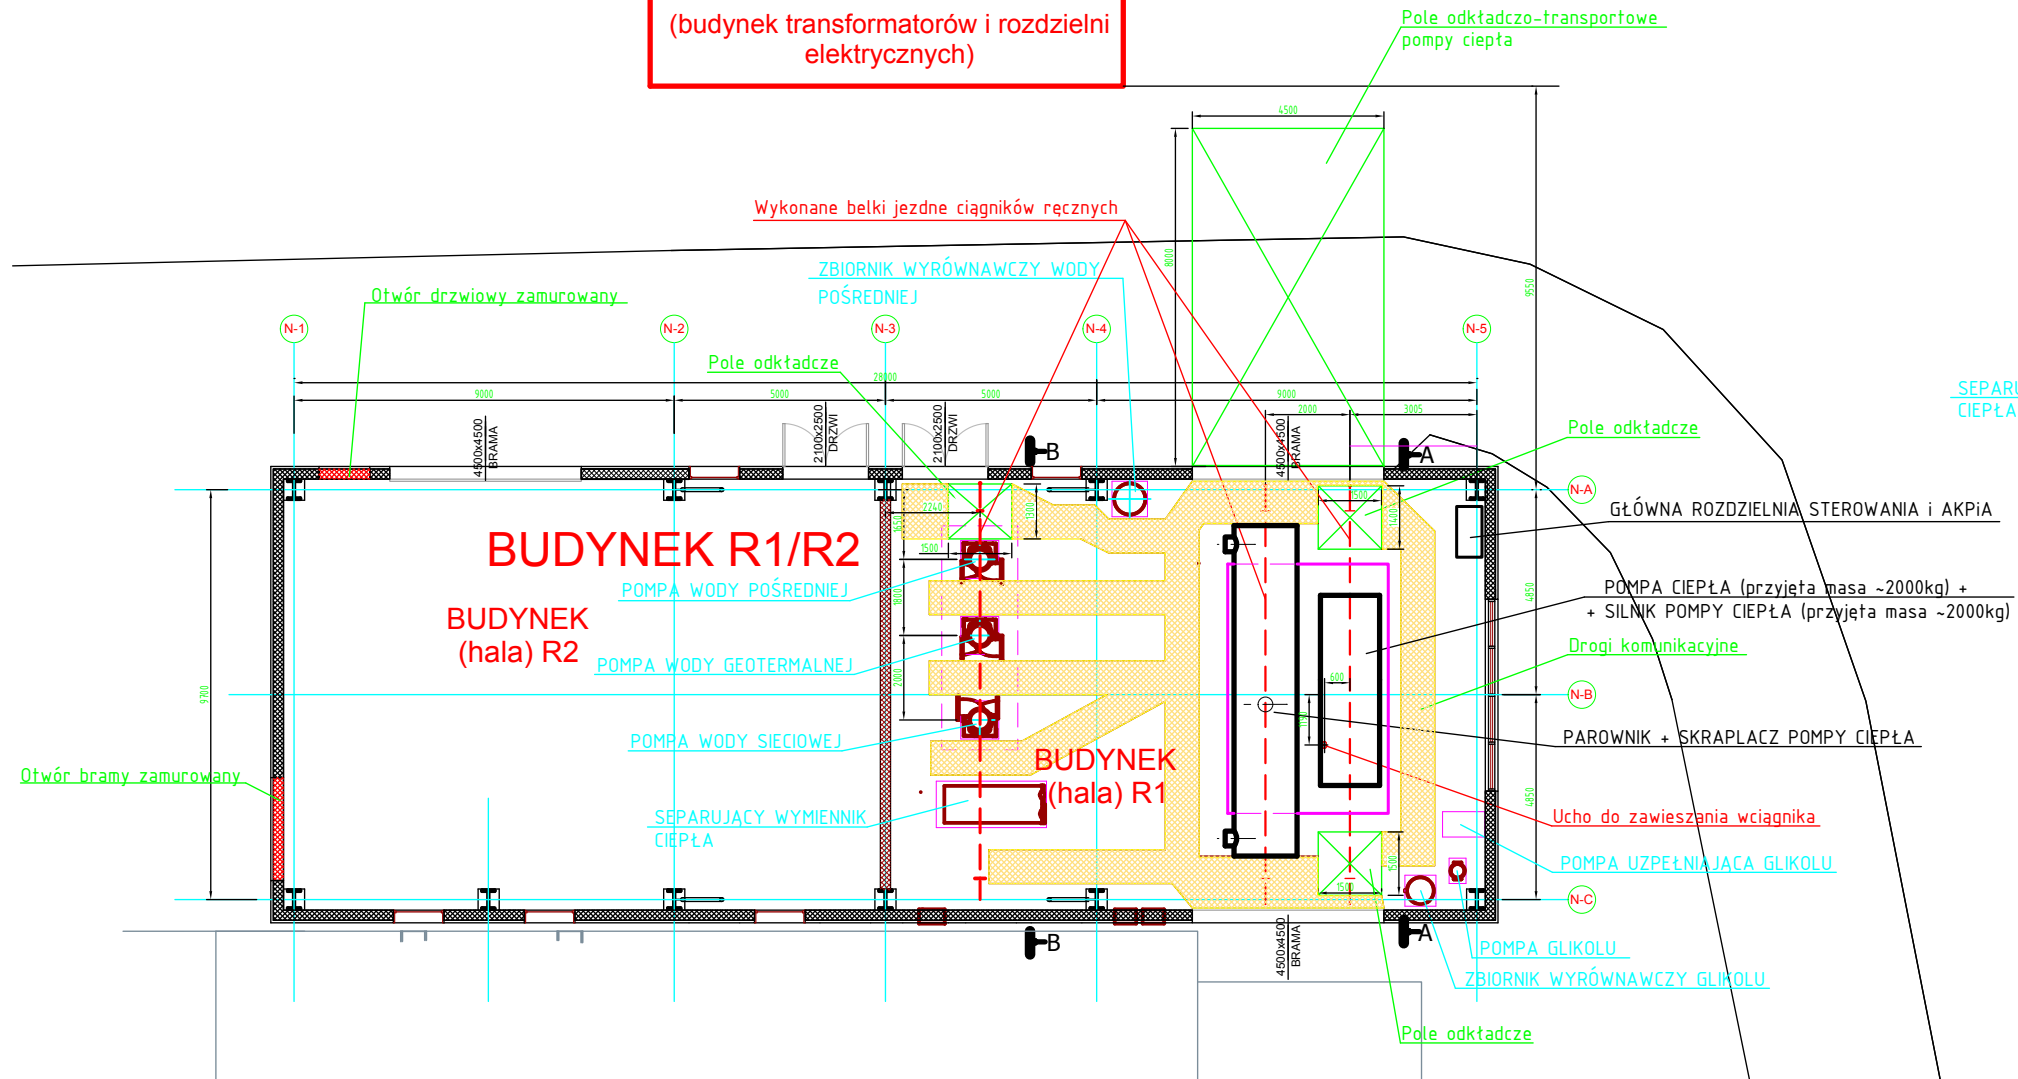

ZAŁĄCZNIK NR 2/1 DO ST

Skala 1:50

W BUDYNKU (hali) R1 lokalizacja POMPY CIEPŁA i innych urządzeń związanych z działaniem PC, informacje dotyczące wymaganych dopuszczalnych gabarytów i mas elementów PC, informacje o lokalizacji i dopuszczalnych udźwigach zamontowanych belek jezdnych wciągarek dla transportu elementów PC wewnątrz hali R1