


MAPA SYTUACYJNA

Skala 1:500

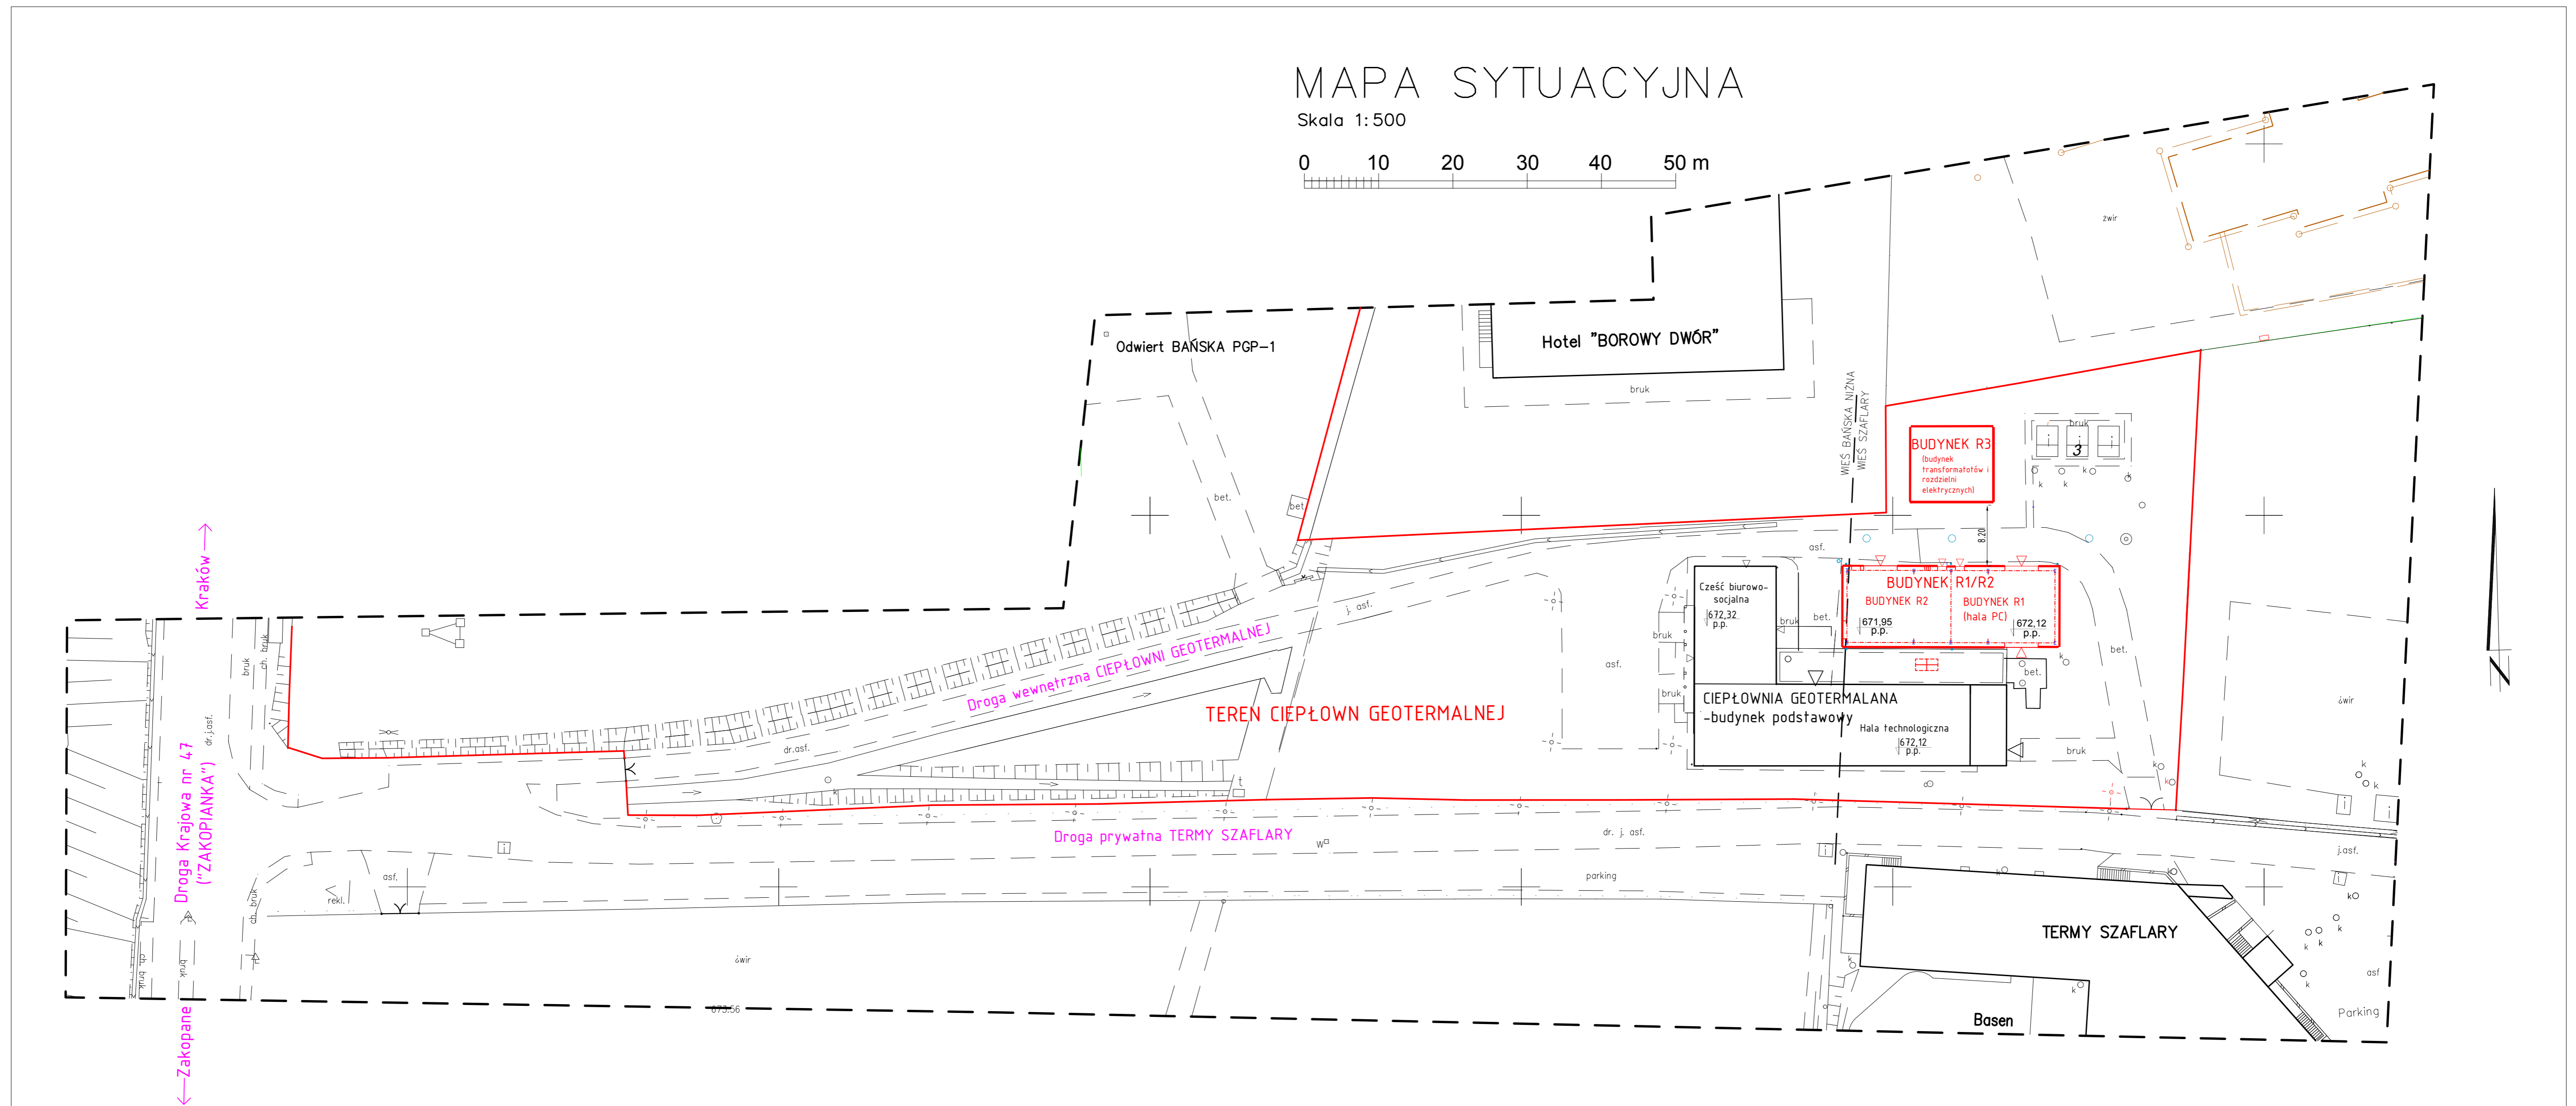

ZAŁĄCZNIK NR 1/2 DO ST

Lokalizacja obiektów CIEPŁOWNI
GEOTERMALNEJ na terenie CIEPŁOWNI
GEOTERMALNEJ